

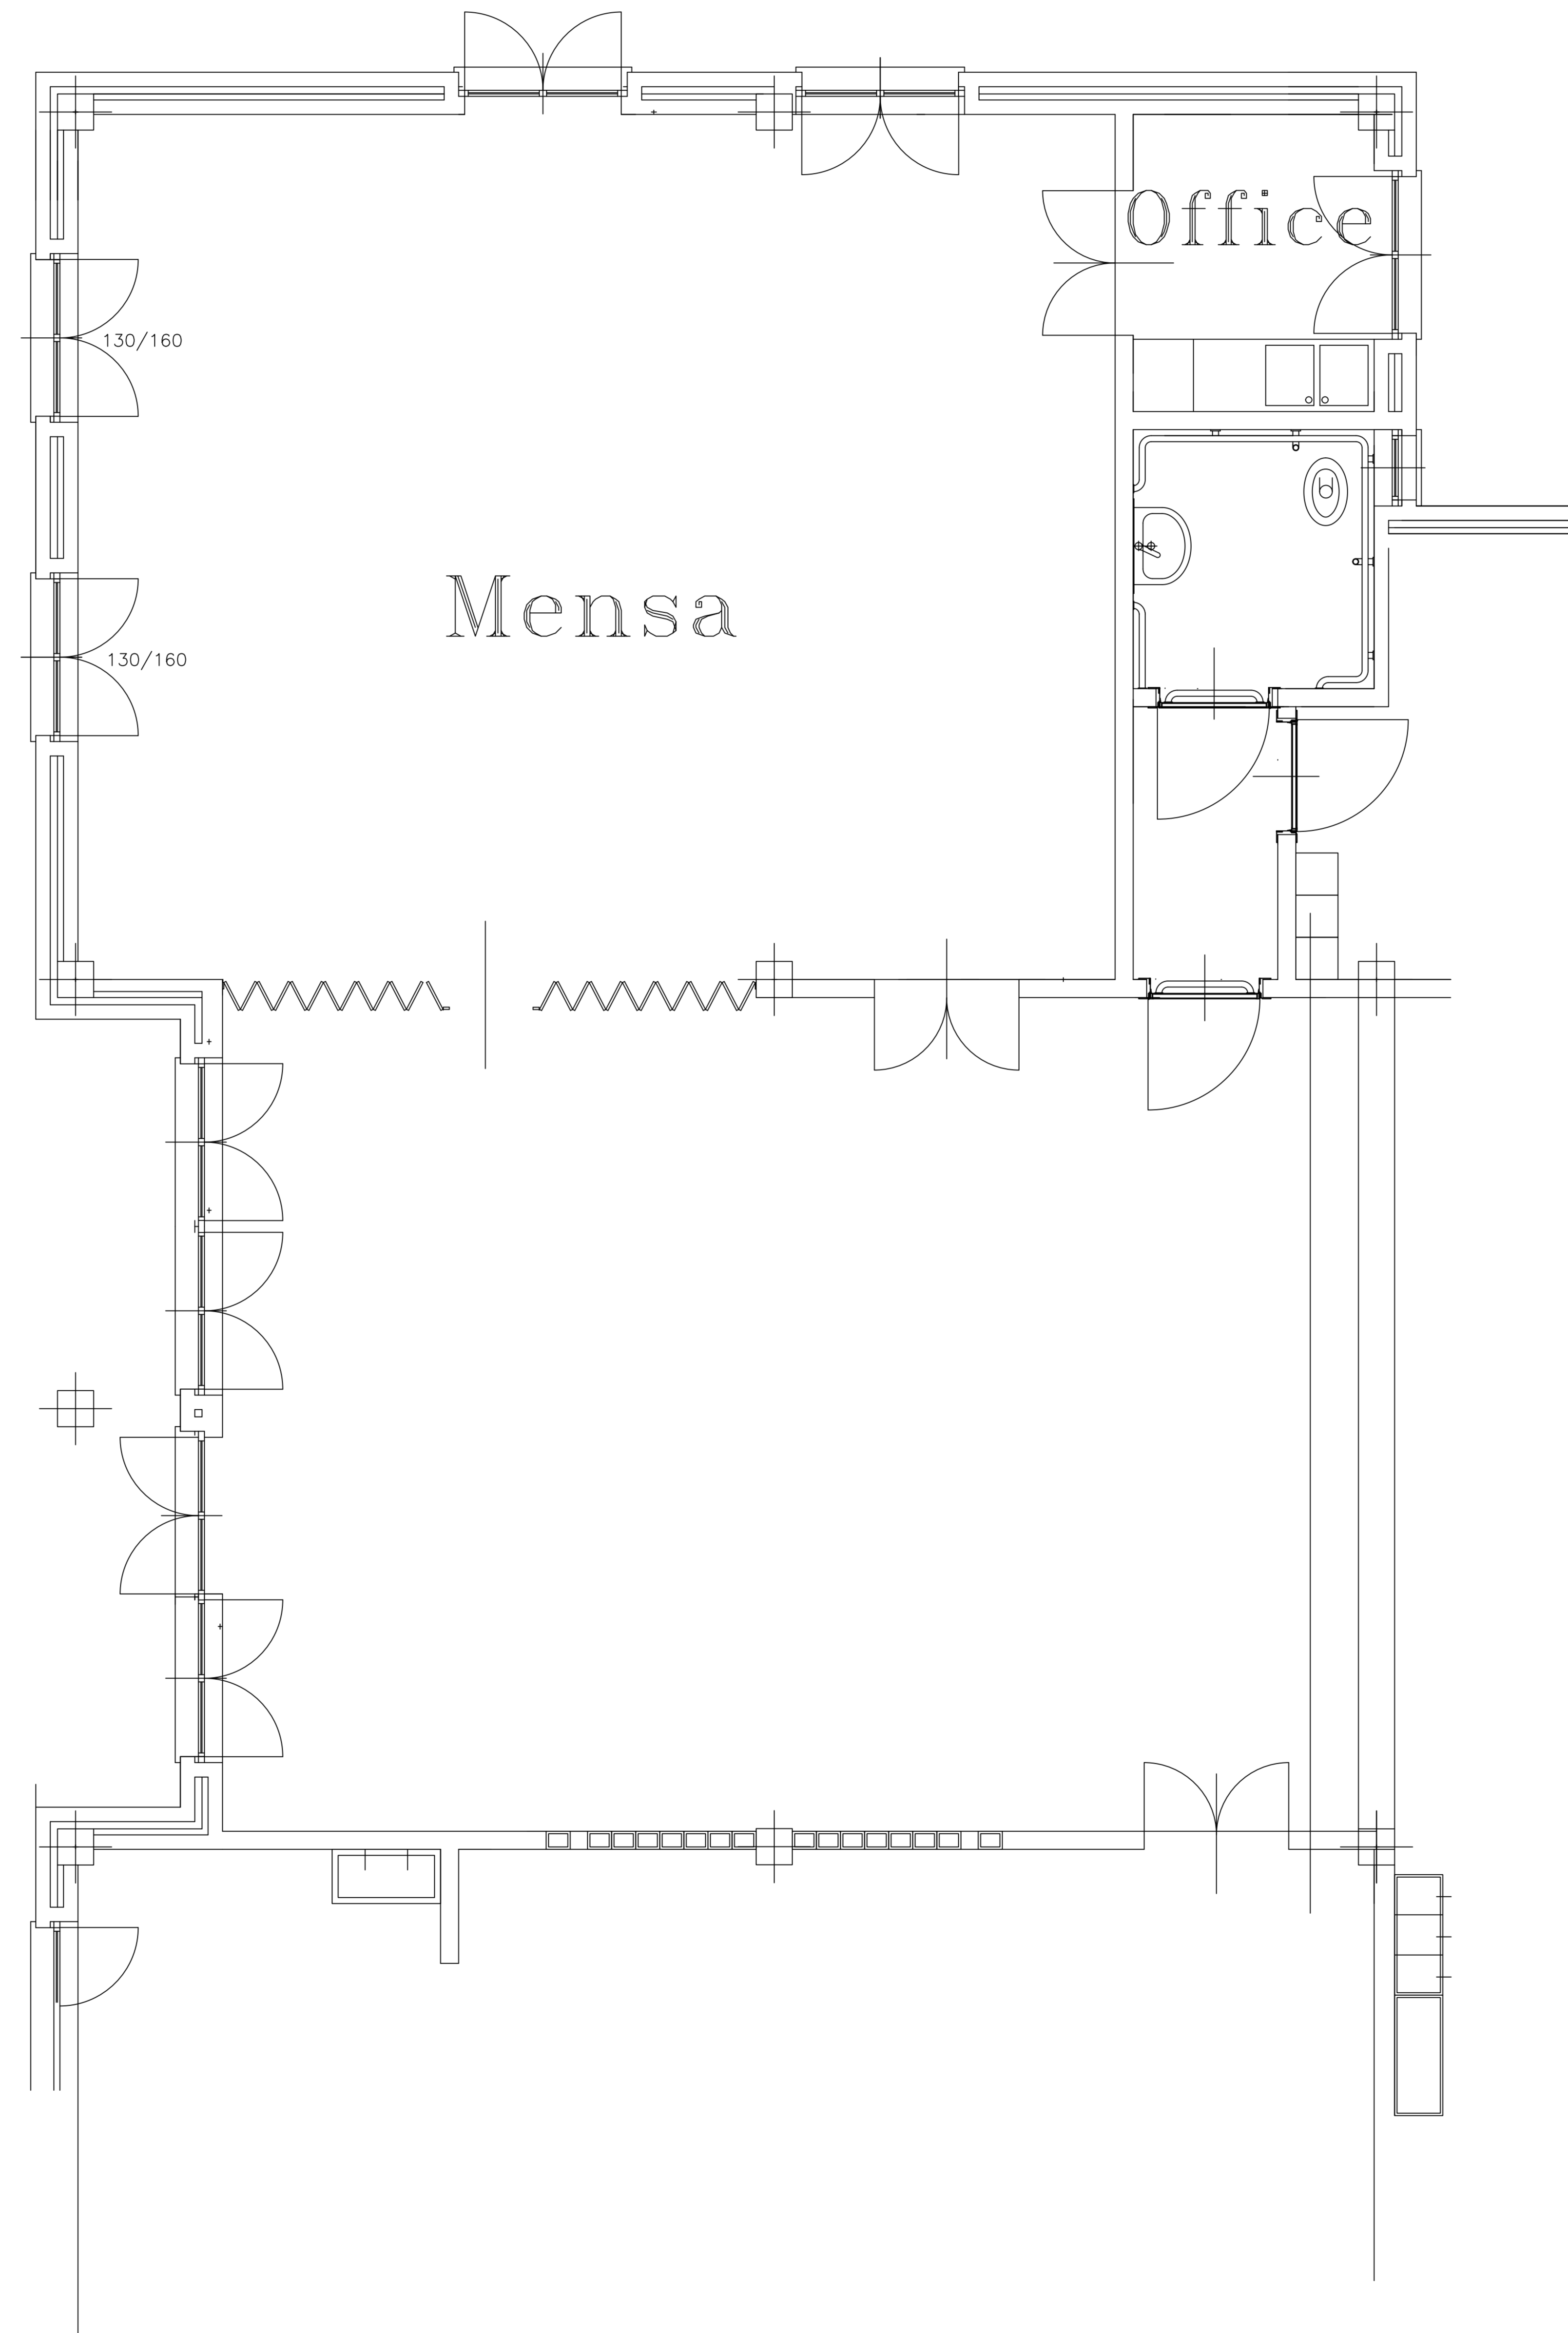


PIANTA PIANO TERRA SCALA 1:100

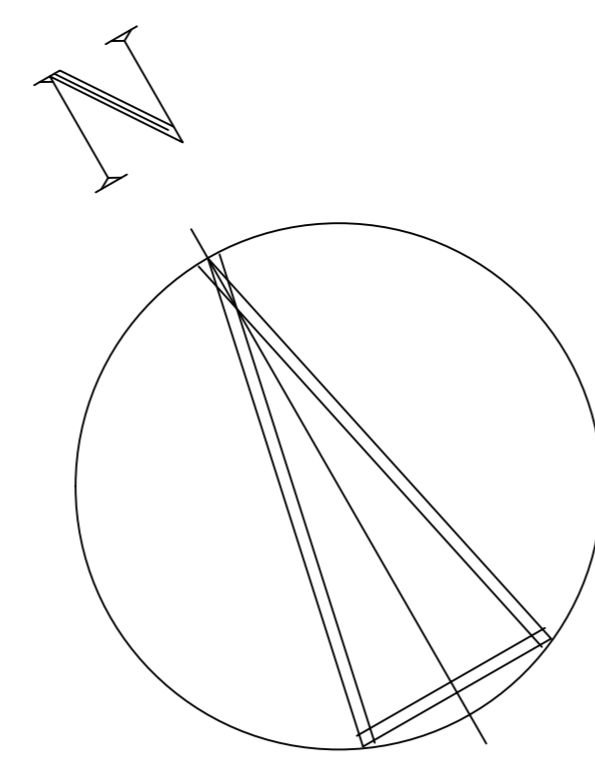

PIANTA PIANO RIALZATO. Scala 1/100.

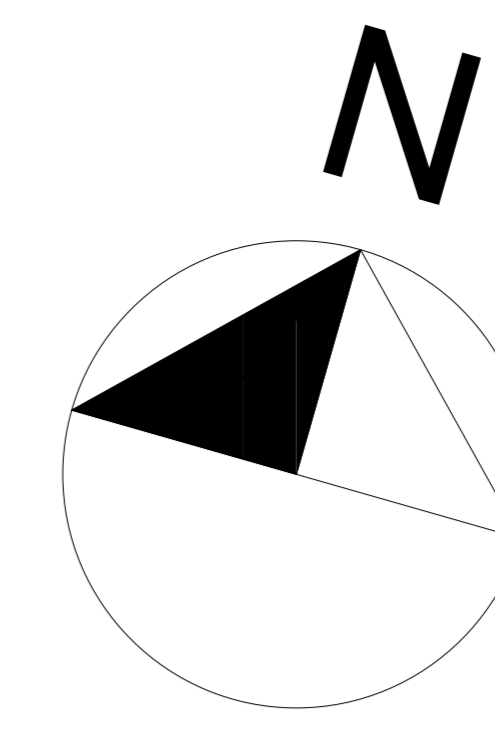

PIANTA PIANO INTERRATO Scala 1/100.

