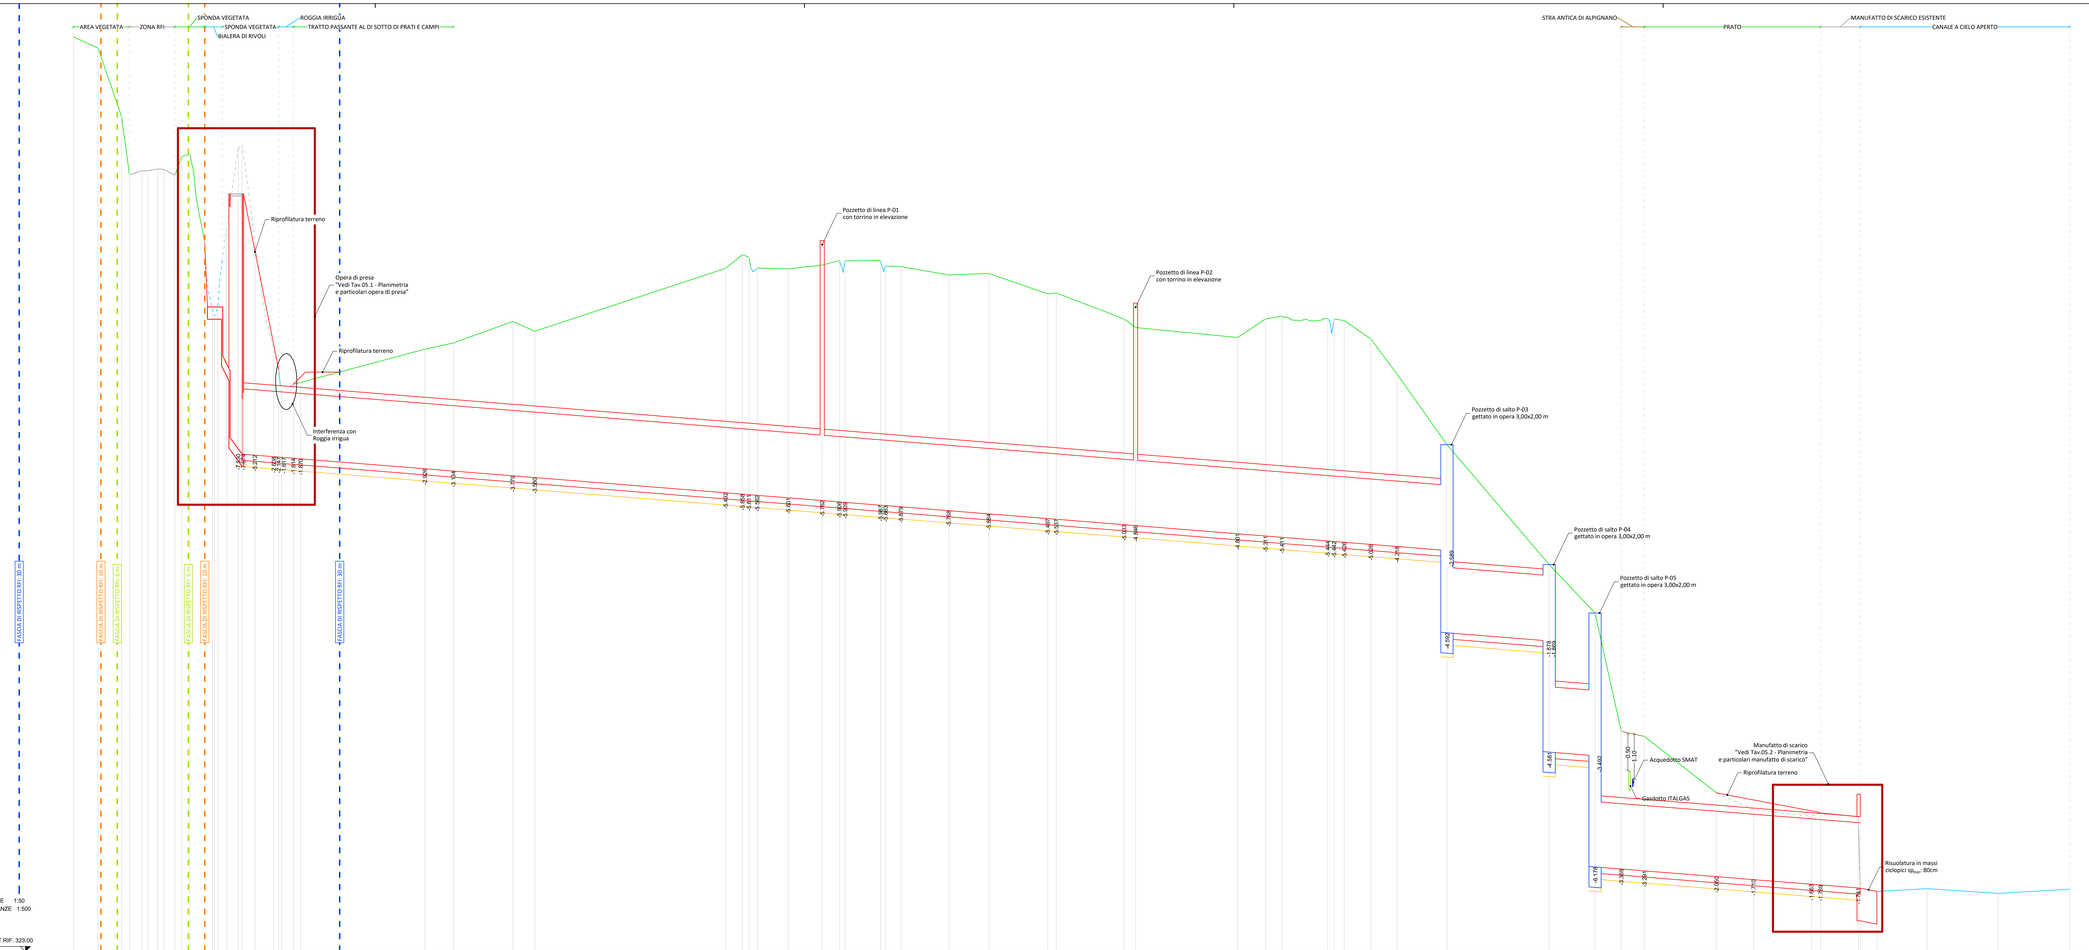
AREA VEGETATA
ZONA RFI
SPONDA VEGETATA
BIALERA DI RIVOLI
SPONDA VEGETATA
ROGGIA IRRIGUA
TRATTO PASSANTE AL DI SOTTO DI PRATI E CAMPI
STRA ANTICA DI ALPIGNANO
PRATO
MANUFATTO DI SCARICO ESISTENTE
CANALE A CIELO APERTO
Riprofilatura terreno
Opera di presa
"vedi Tav.05.1 - Planimetria
e particolari opera di presa"
Riprofilatura terreno
Interferenza con
Roggia irrigua
Pozzetto di linea P-01
con torrino in elevazione
Pozzetto di linea P-02
con torrino in elevazione
Pozzetto di salto P-03
gettato in opera 3,00x2,00 m
Pozzetto di salto P-04
gettato in opera 3,00x2,00 m
Pozzetto di salto P-05
gettato in opera 3,00x2,00 m
Acquedotto SMAT
Gasdotto ITALGAS
Manufatto di scarico
"vedi Tav.05.2 - Planimetria
e particolari manufatto di scarico"
Riprofilatura terreno
Risuolatura in massi
ciclopici $I_{50,min}$ 80cm
FASCIA DI RISPETTO PAI 30.00
FASCIA DI RISPETTO PAI 10.00
FASCIA DI RISPETTO PAI 6.00
FASCIA DI RISPETTO PAI 10.00
FASCIA DI RISPETTO PAI 30.00
SCALA QUOTE 1:50
SCALA DISTANZE 1:500
QT.RIF. 323.00

| | | |