



SITUAZIONE IN CANTIERE - SCAVO
scala 1:100

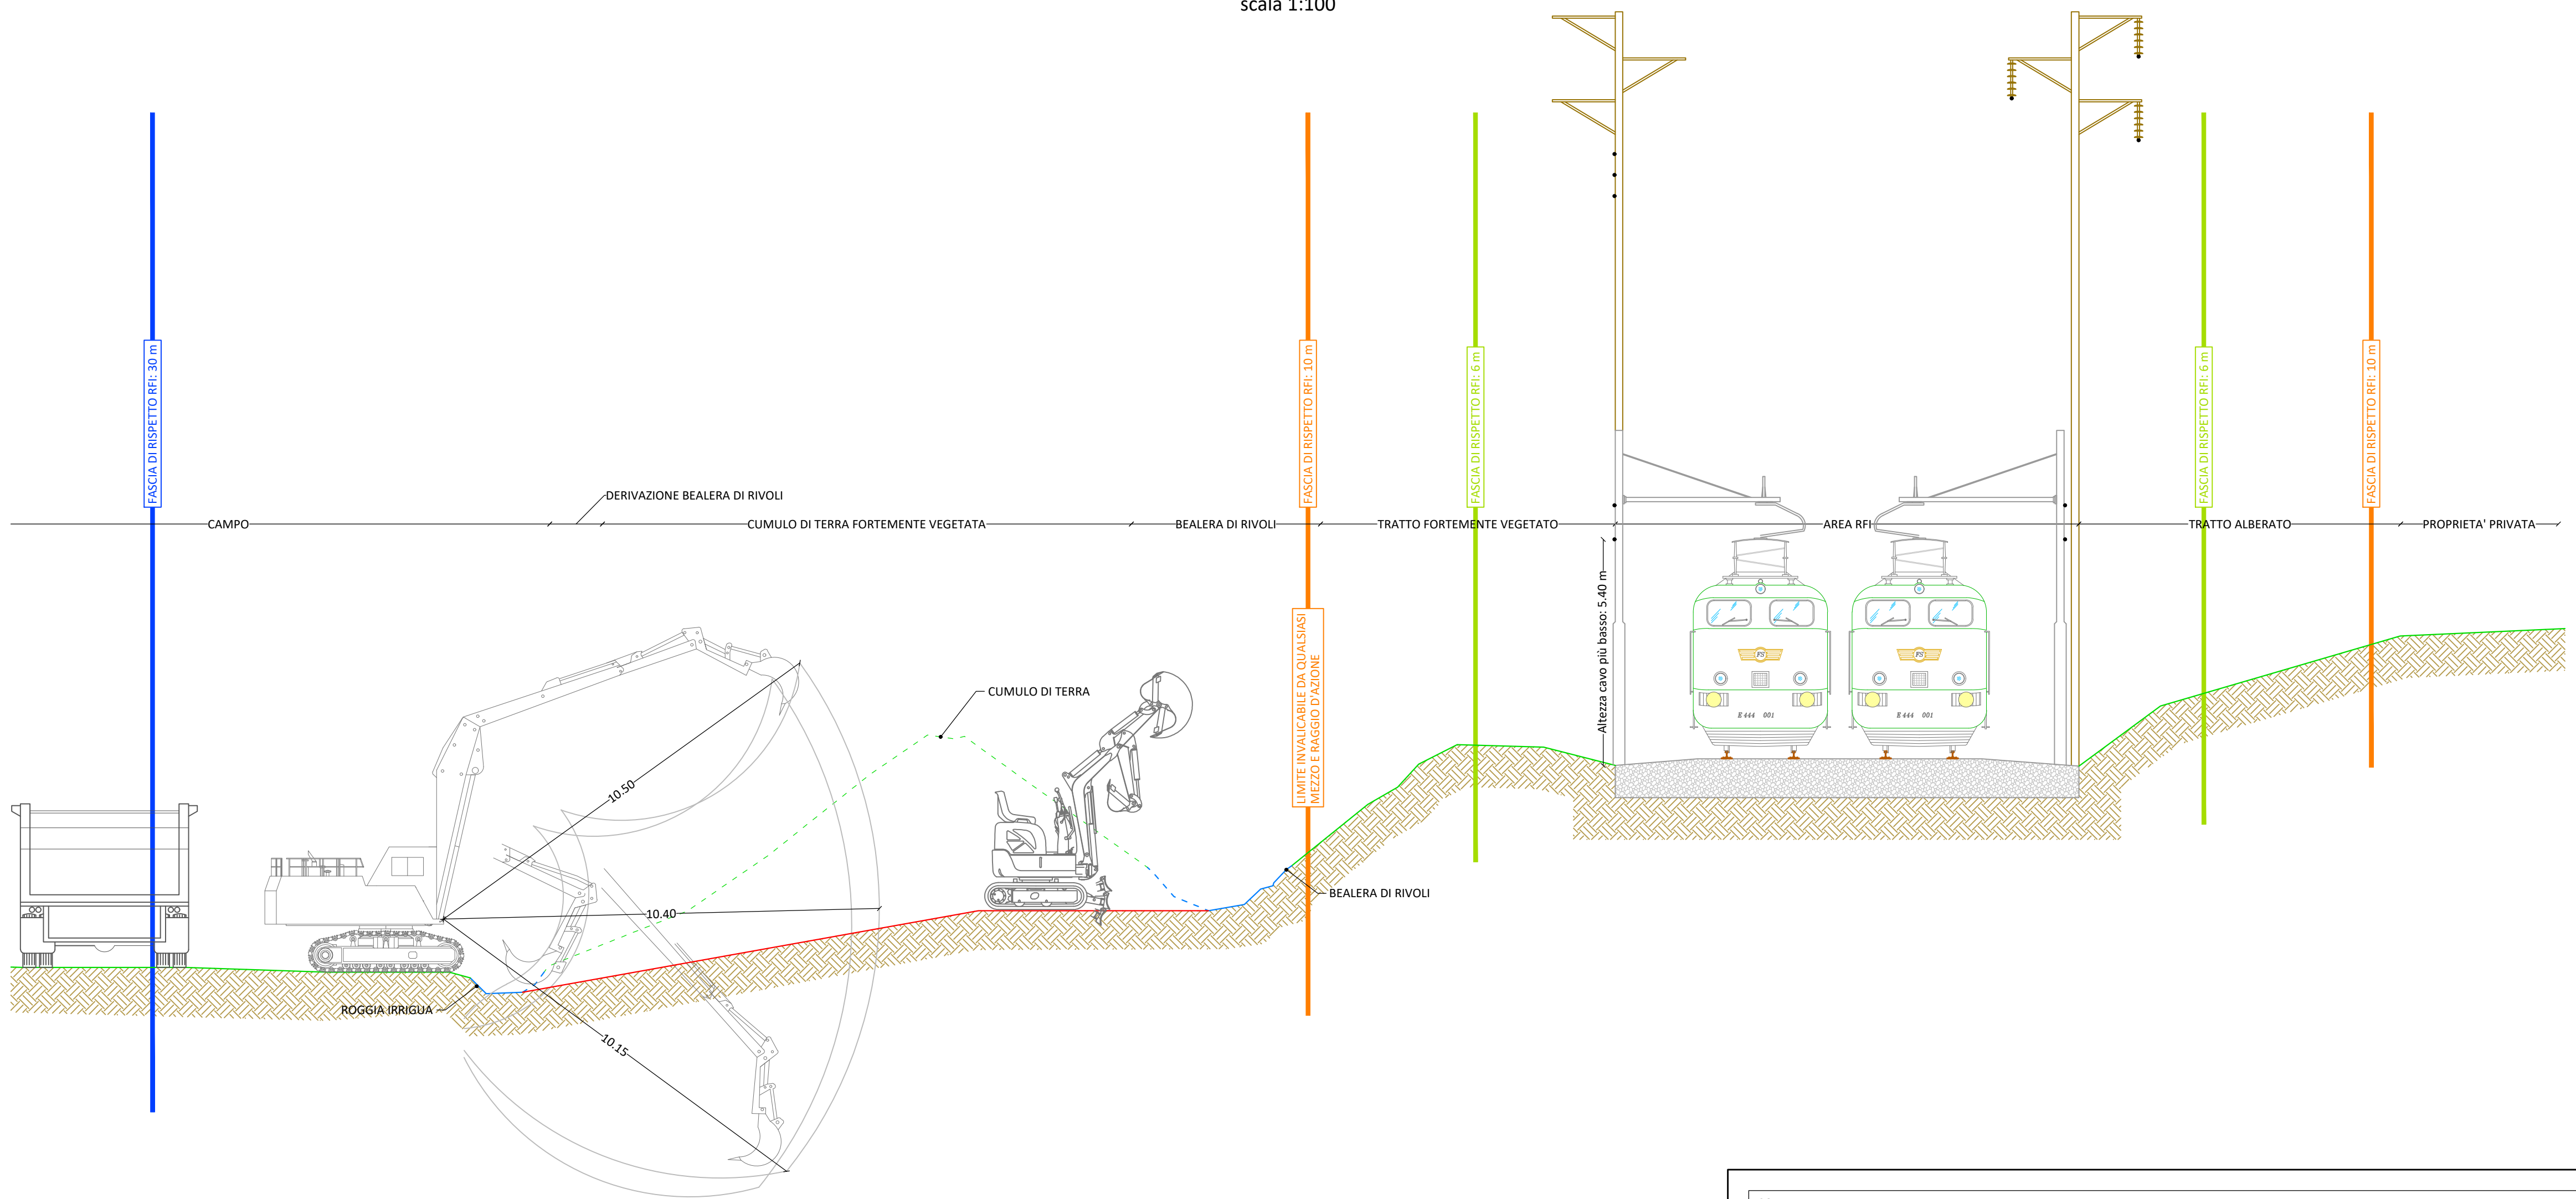

SITUAZIONE IN CANTIERE - GETTO
scala 1:100

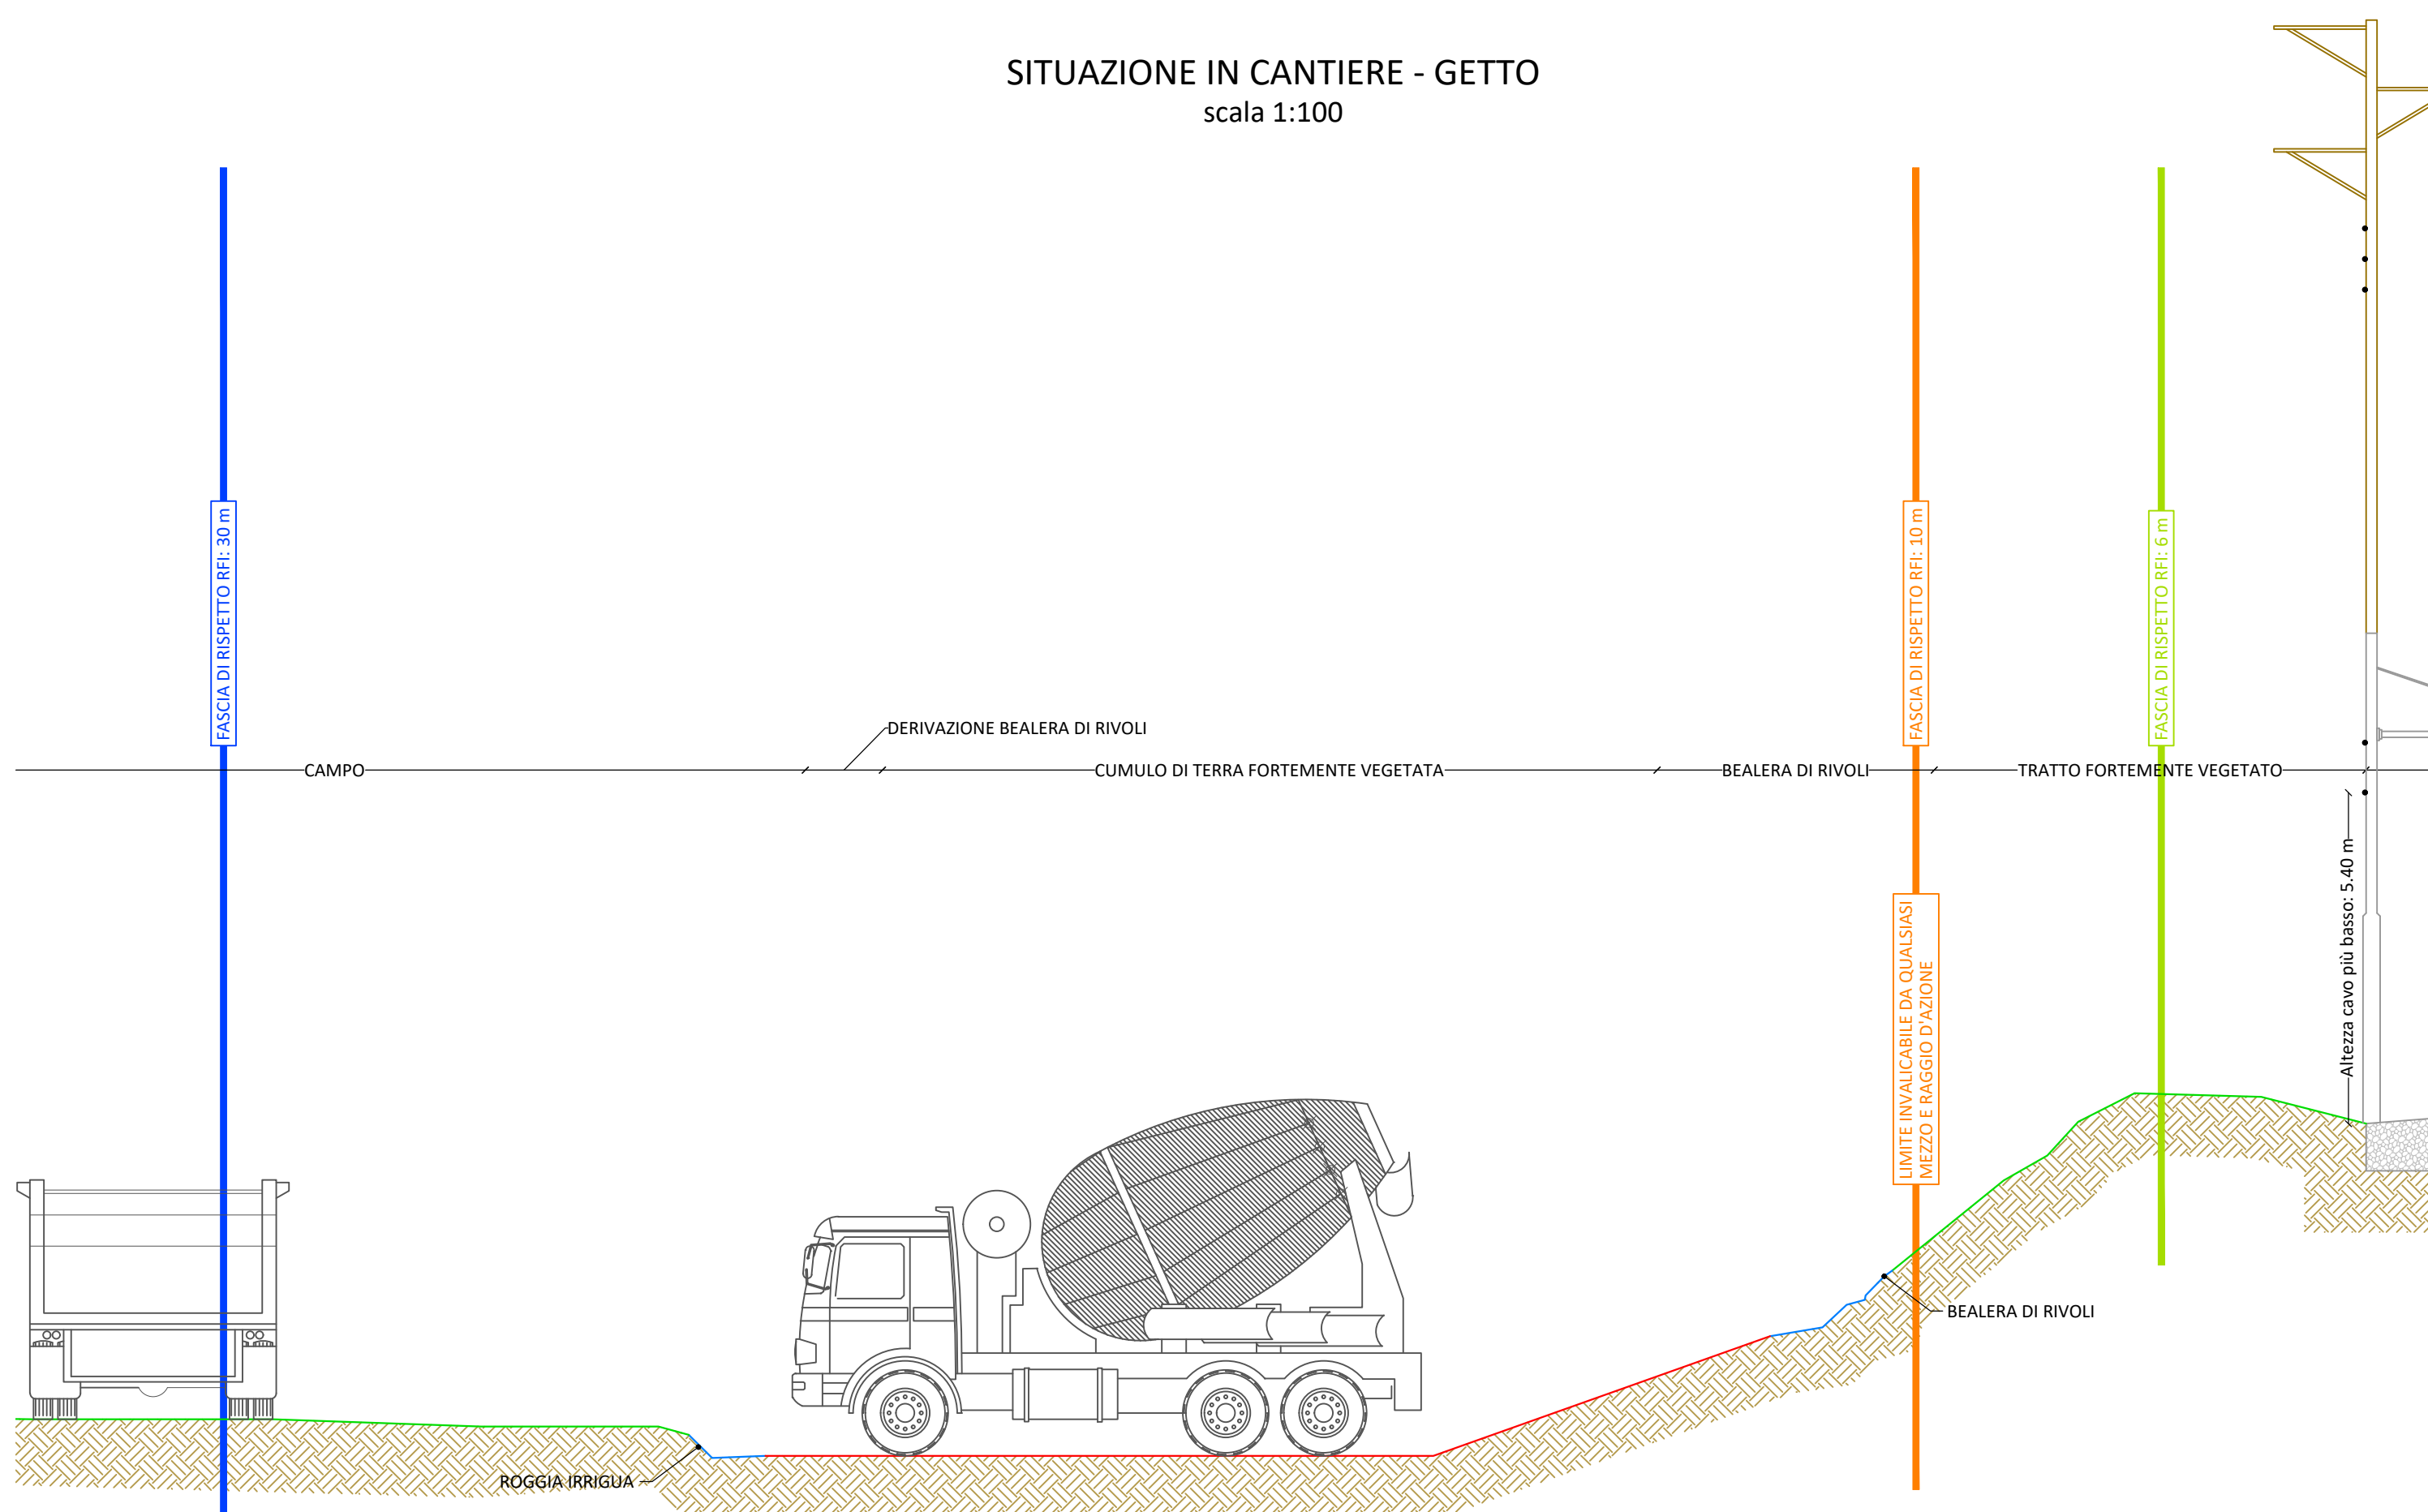

COMMITTENTE:

REGIONE PIEMONTE **TORINO METROPOLI**

COMUNE DI ROSTA

OGGETTO:
LAVORI DI MESSA IN SICUREZZA IDRAULICA DEL TERRITORIO COMUNALE DI ROSTA

LOCALITÀ DELL'INTERVENTO:
COMUNE DI ROSTA, CONCENTRICO

FASE PROGETTUALE:
PROGETTO ESECUTIVO

8	-	-	-	-	-
7	-	-	-	-	-
6	-	-	-	-	-
5	-	-	-	-	-
4	-	-	-	-	-
3	-	-	-	-	-
2	-	-	-	-	-
1	Ottobre 2021	PROGETTO ESECUTIVO	M.A.	P.C.	G.N.
REVISIONE	DATA	DESCRIZIONE	REDATTO	VERIFICATO	RIESAMINATO

TITOLO:
RAGGIO D'AZIONE MEZZI DI CANTIERE

ARCHIVIO: **5232** FILE N°: TAV.11 - RAGGIO D'AZIONE MEZZI DI CANTIERE

DATA:
Loranzè, Ottobre 2021

TAVOLA N° **12**

SCALA: **1:100**

HYDROGEOS
STUDIO TECNICO ASSOCIATO

PROGETTISTA:
Dott. Ing. Gianluca NOASCONO
N° 8292 Y ALBO INGEGNERI
PROVINCIA DI TORINO

ALTRA FIGURA:

TIMBRO:

Studio Tecnico Associato
ing. GABRIELE
ing. NOASCONO
ing. ODETTO
geol. CAMBULLI
ing. VIGNONO
ing. ZAPPALÀ
P.IVA 08462870018

Sede legale
Via Giuseppe Gianavello, n. 2
10060 Rora (TO)
TEL. 0121/93.36.93
FAX 0121/95.03.78

Sede operativa
Strada Provinciale 222, n. 31
10010 Loranzè (TO)
TEL. 0125/19.70.499
FAX 0125/56.40.14
e-mail: info.hydrogeos@liquadrifoglio.to.it

TIMBRO:
INGEGNERI DELLA PROVINCIA DI TORINO
Dott. Ing. Gianluca NOASCONO
N° 8292 Y

ALTRA FIGURA:

TIMBRO: