

SCUOLA PRIMARIA


corso Laghi, 79


E estintore

I idrante

u.s. uscita di sicurezza


QE quadro elettrico

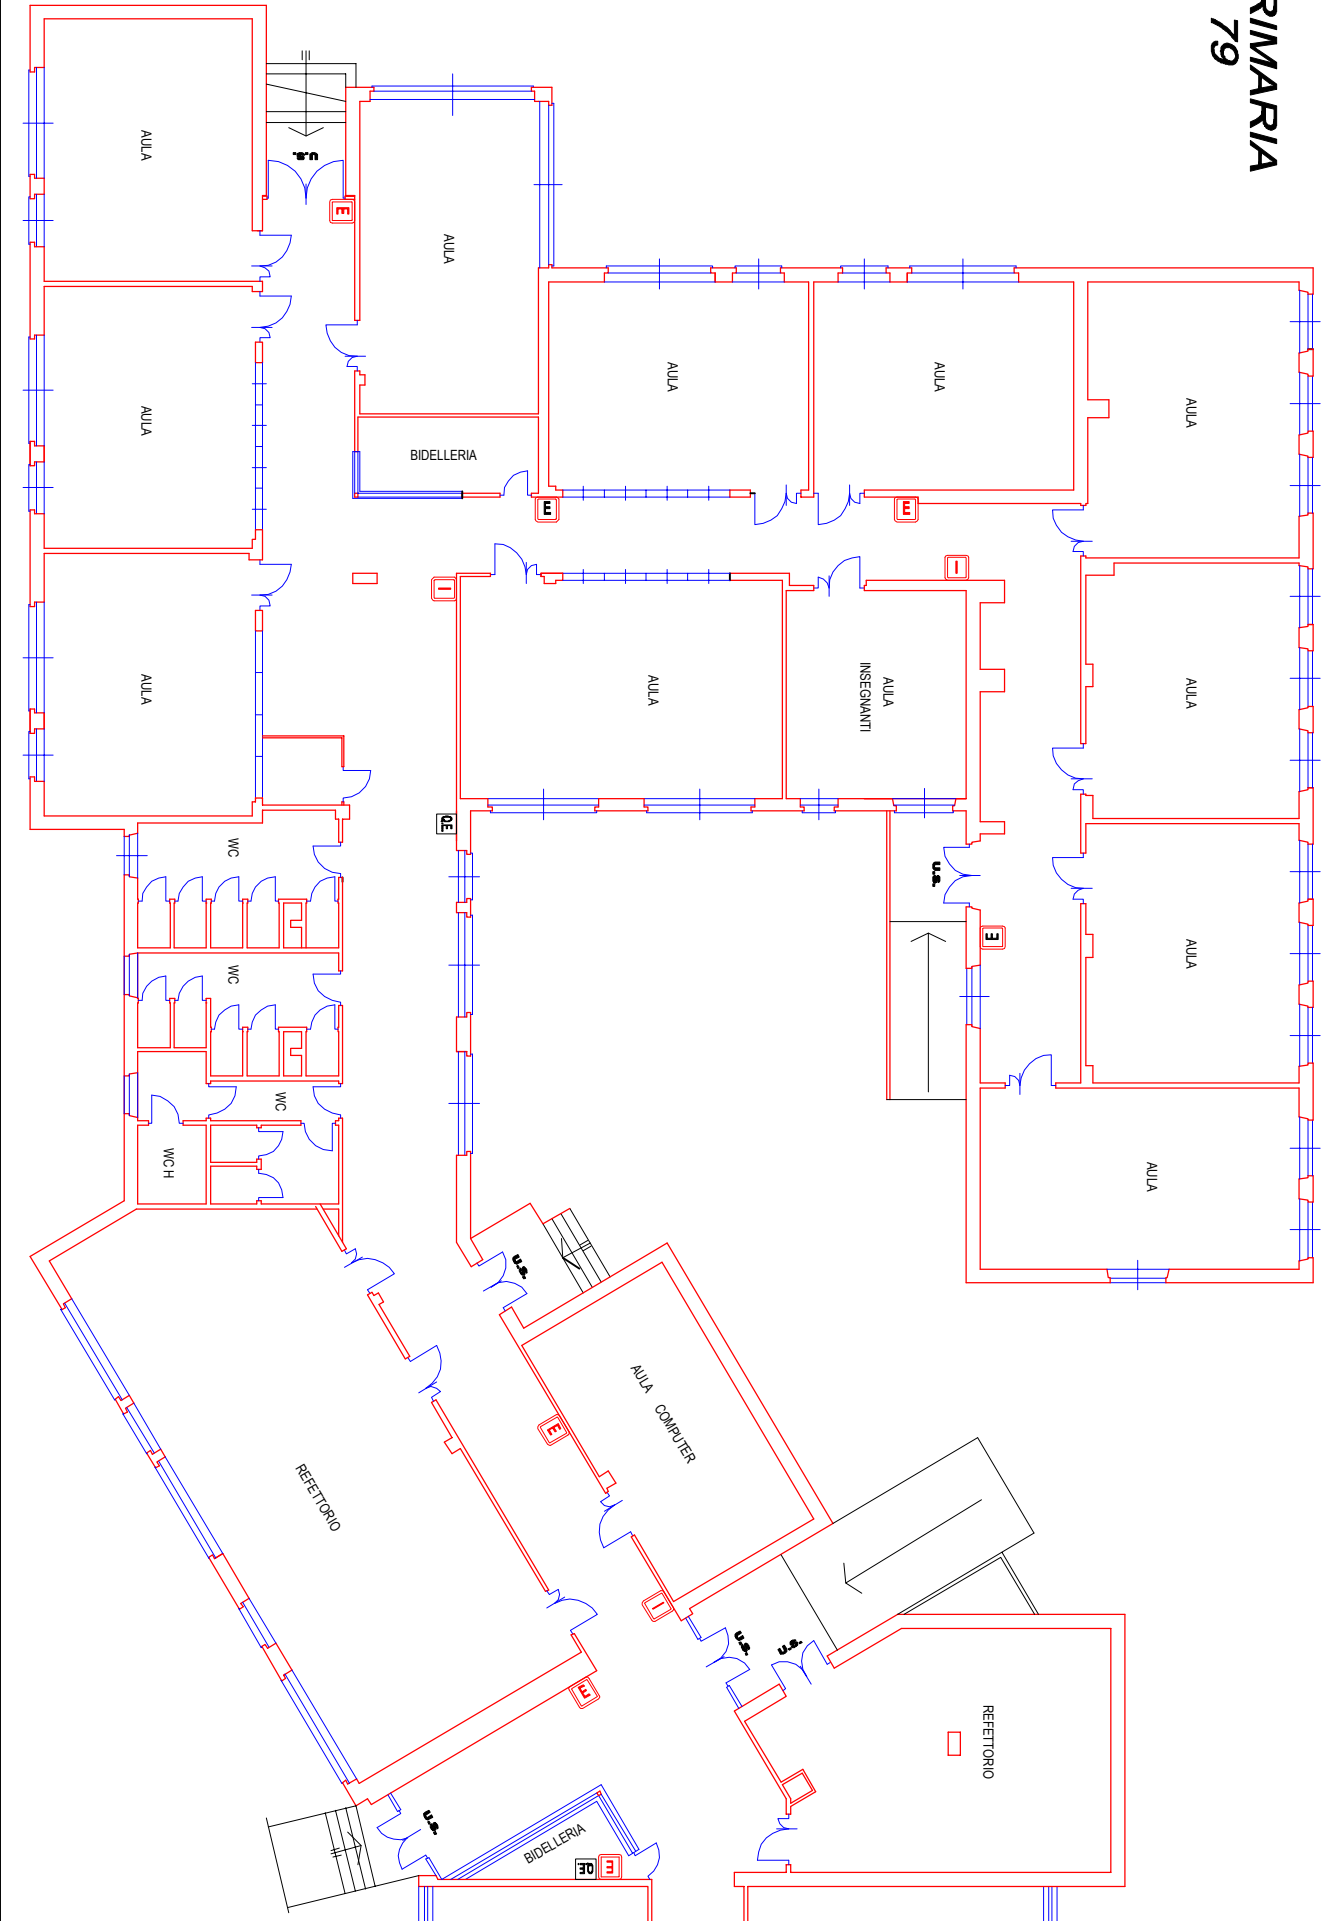

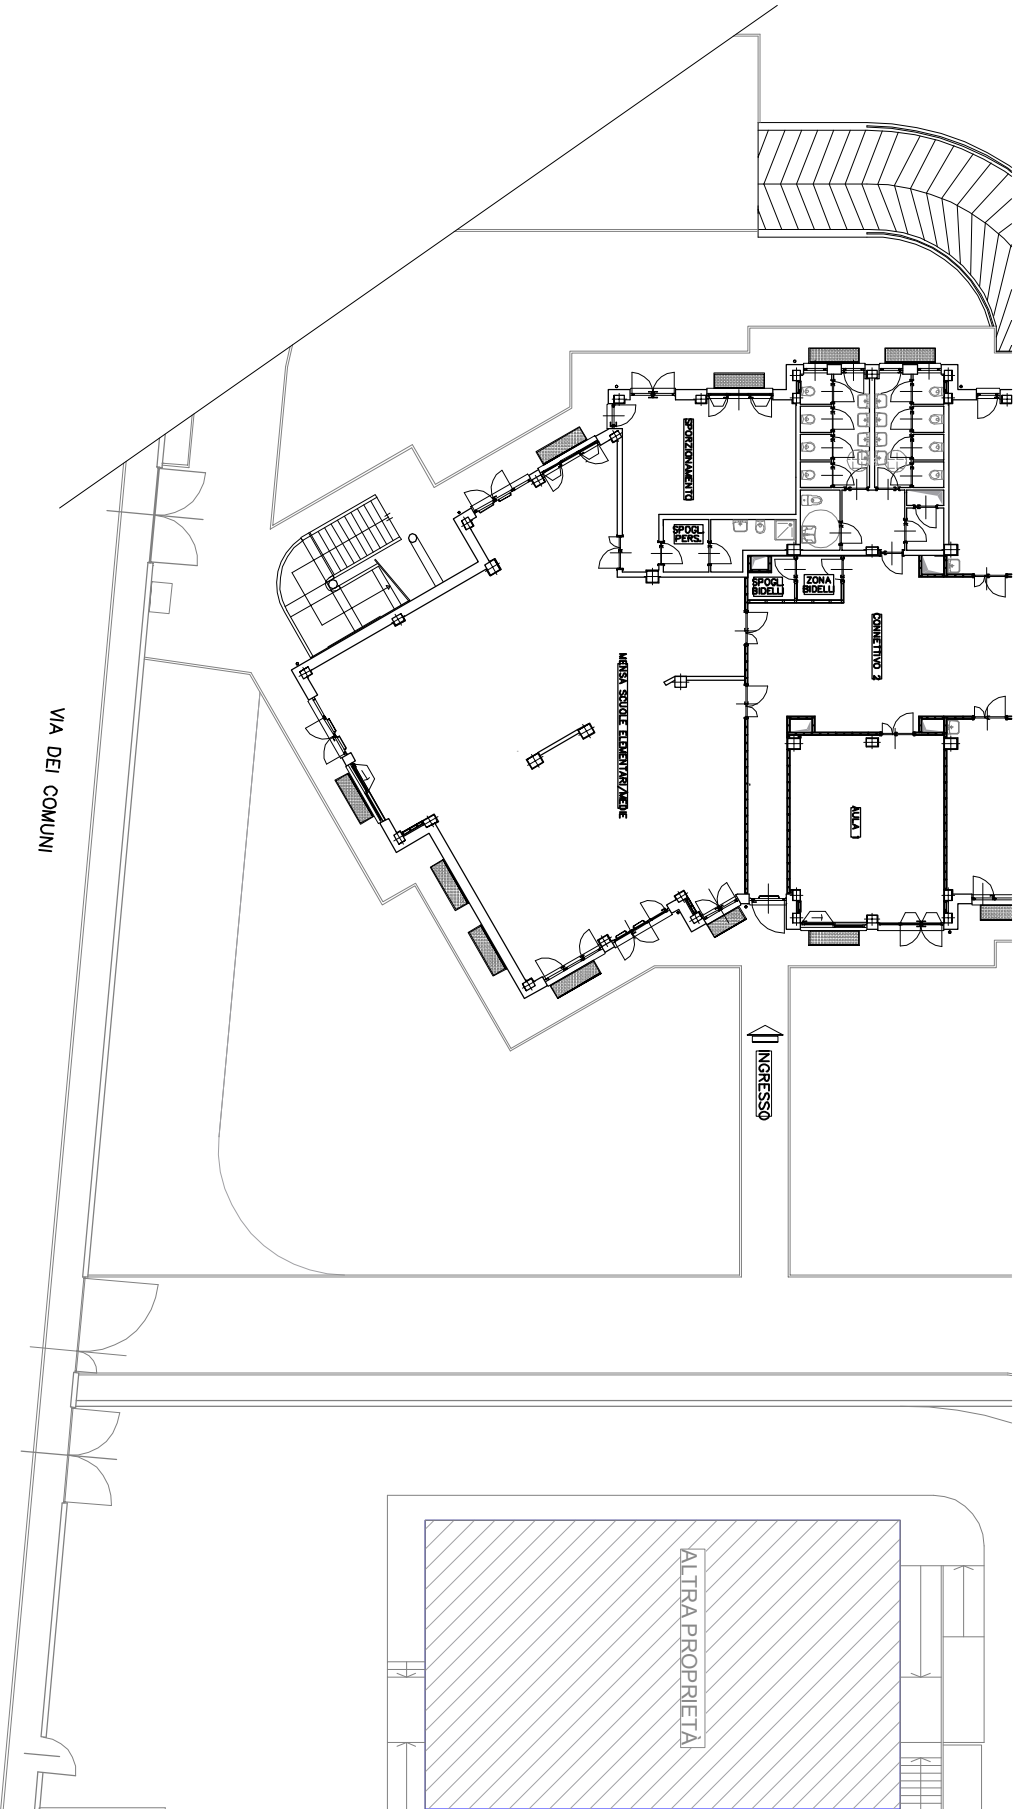


TITOLO		DATA CONSUNTA		FINIA PER ACCESSIONE	
Comune di Buttiglieria Alta					
Via Reano 3 - 10060 Buttiglieria Alta (TO)					
OGGETTO		SCALA			
Nuovo piano scolastico al primo ciclo		1:100			
Via dei Comuni, località Ferriera -					
Buttiglieria Alta (TO)					
PIANTA PIANO TERRA					
PIANTA					

pianta piano terra
(quota + 0,33)

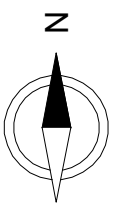



SCUOLA DELL'INFANZIA "Girandola"


corso Laghi, 79

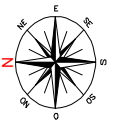

- estintore
- idrante
- u.s. uscita di sicurezza**
- QE** quadro elettrico

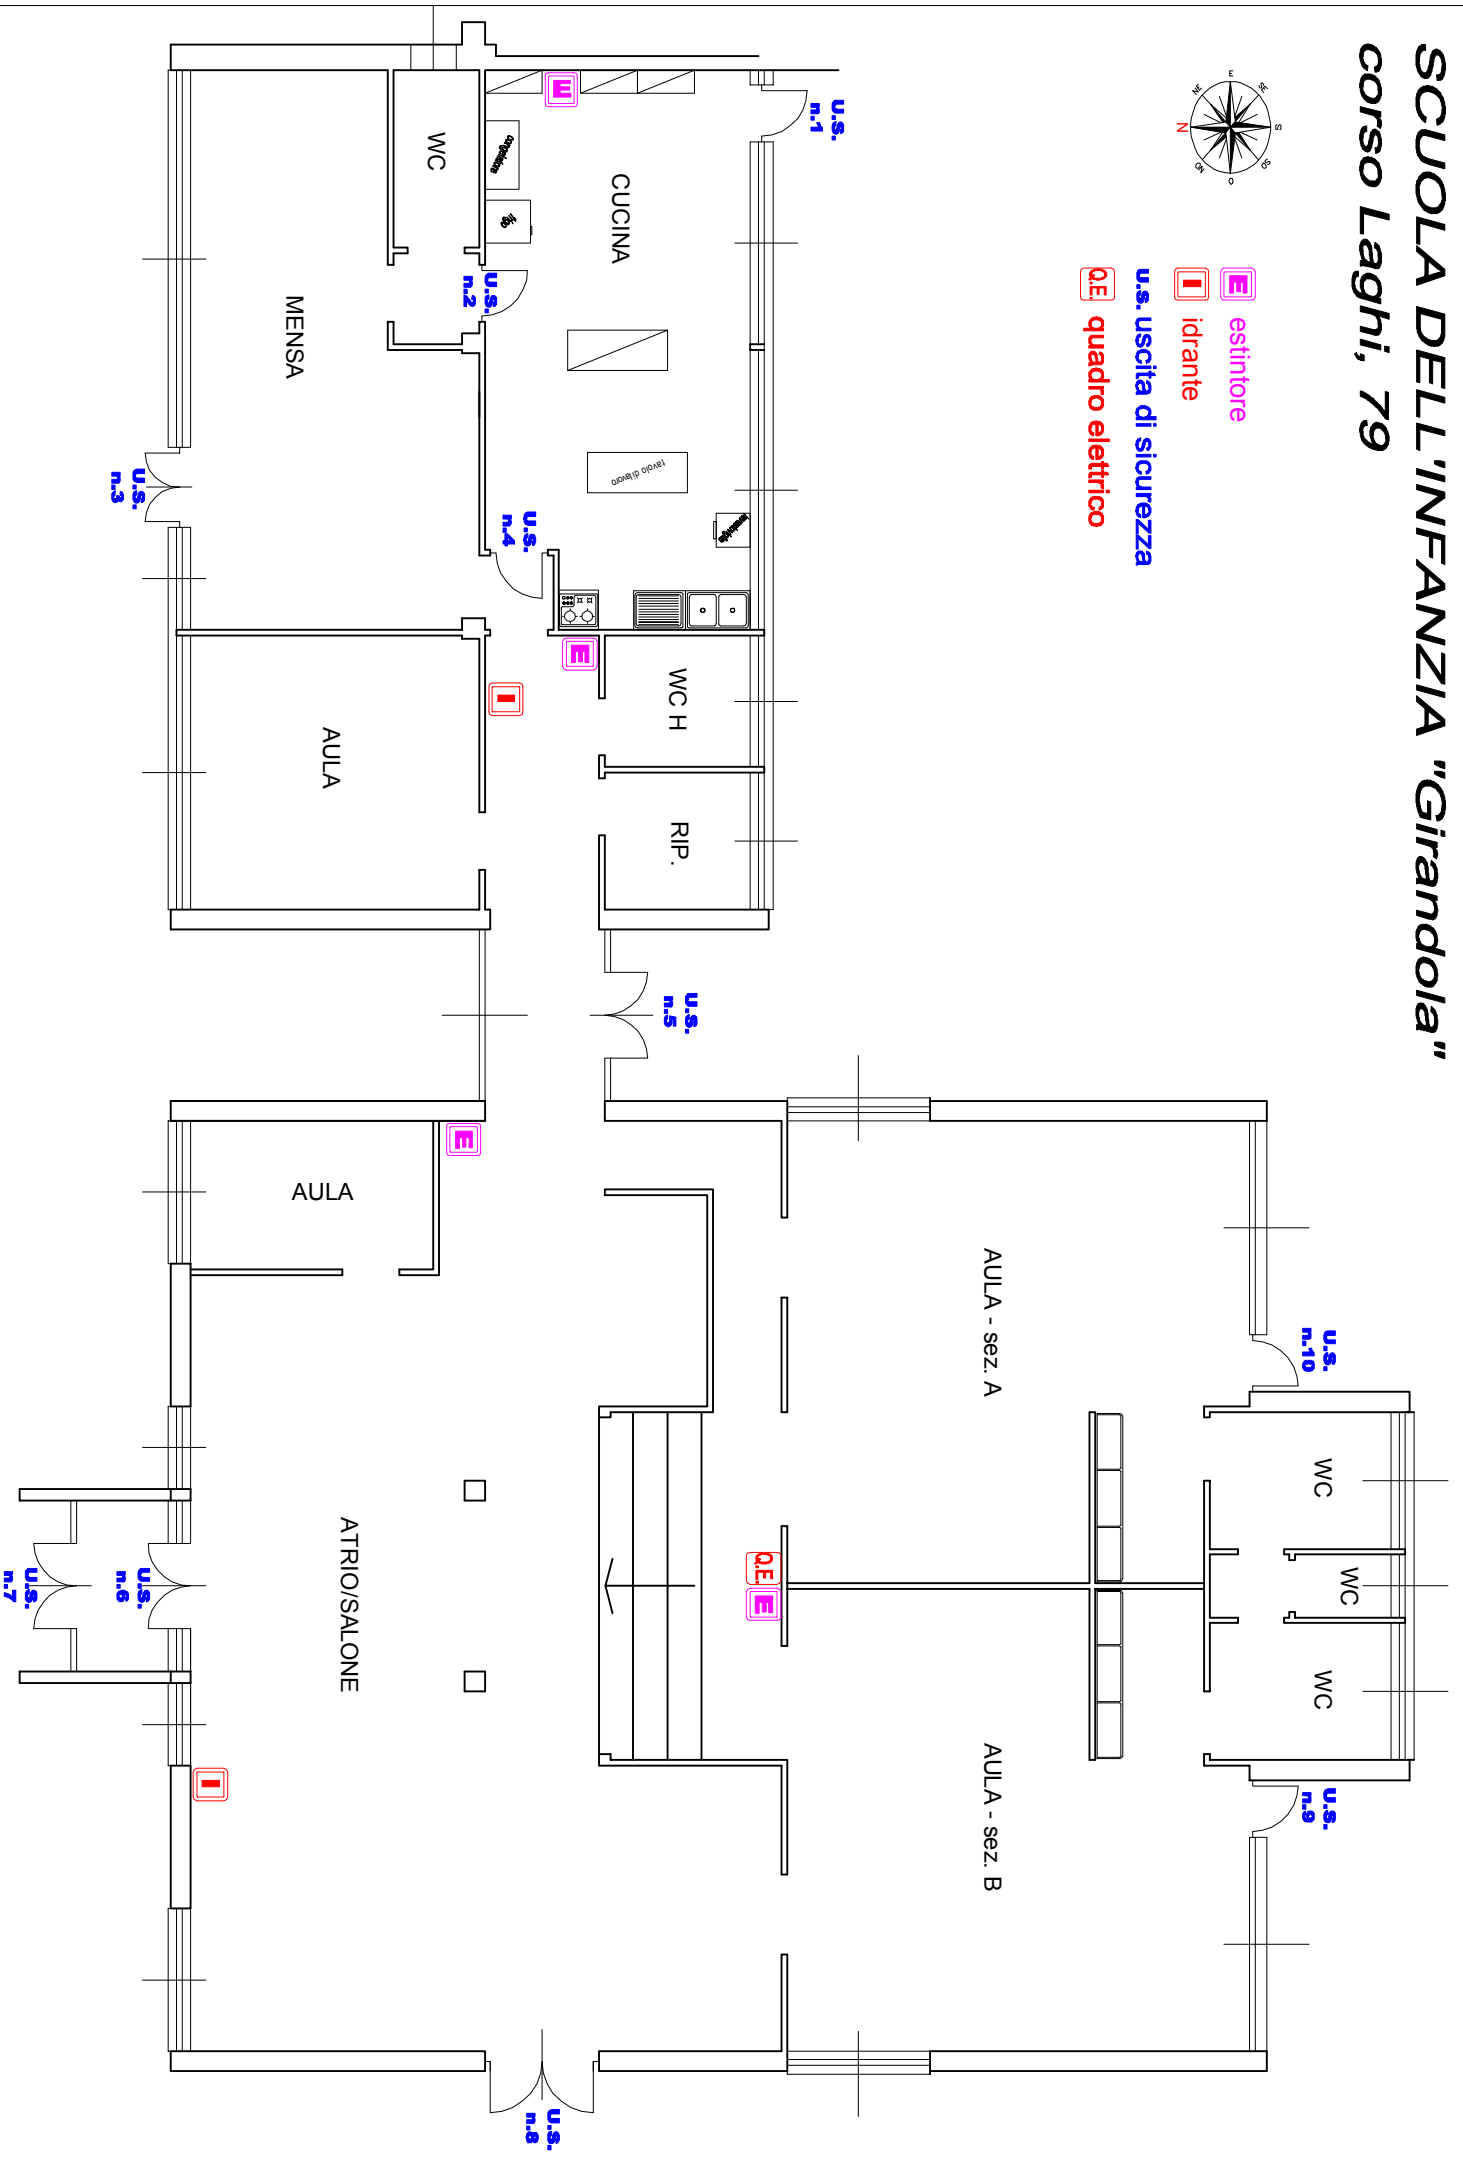

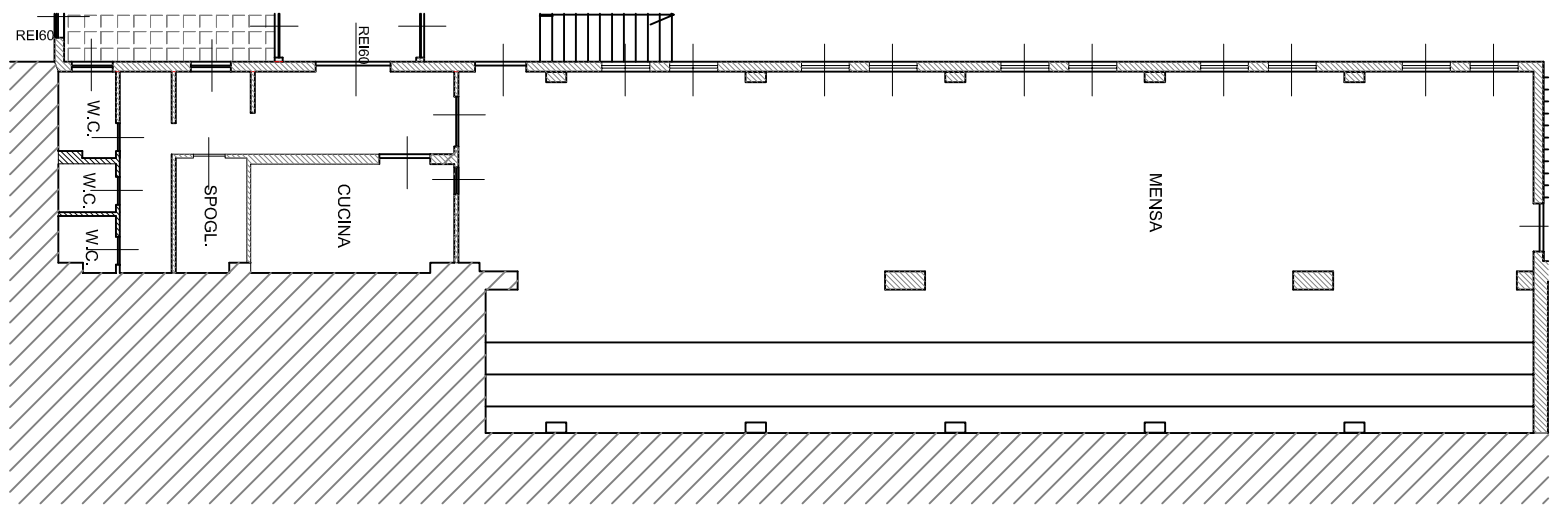

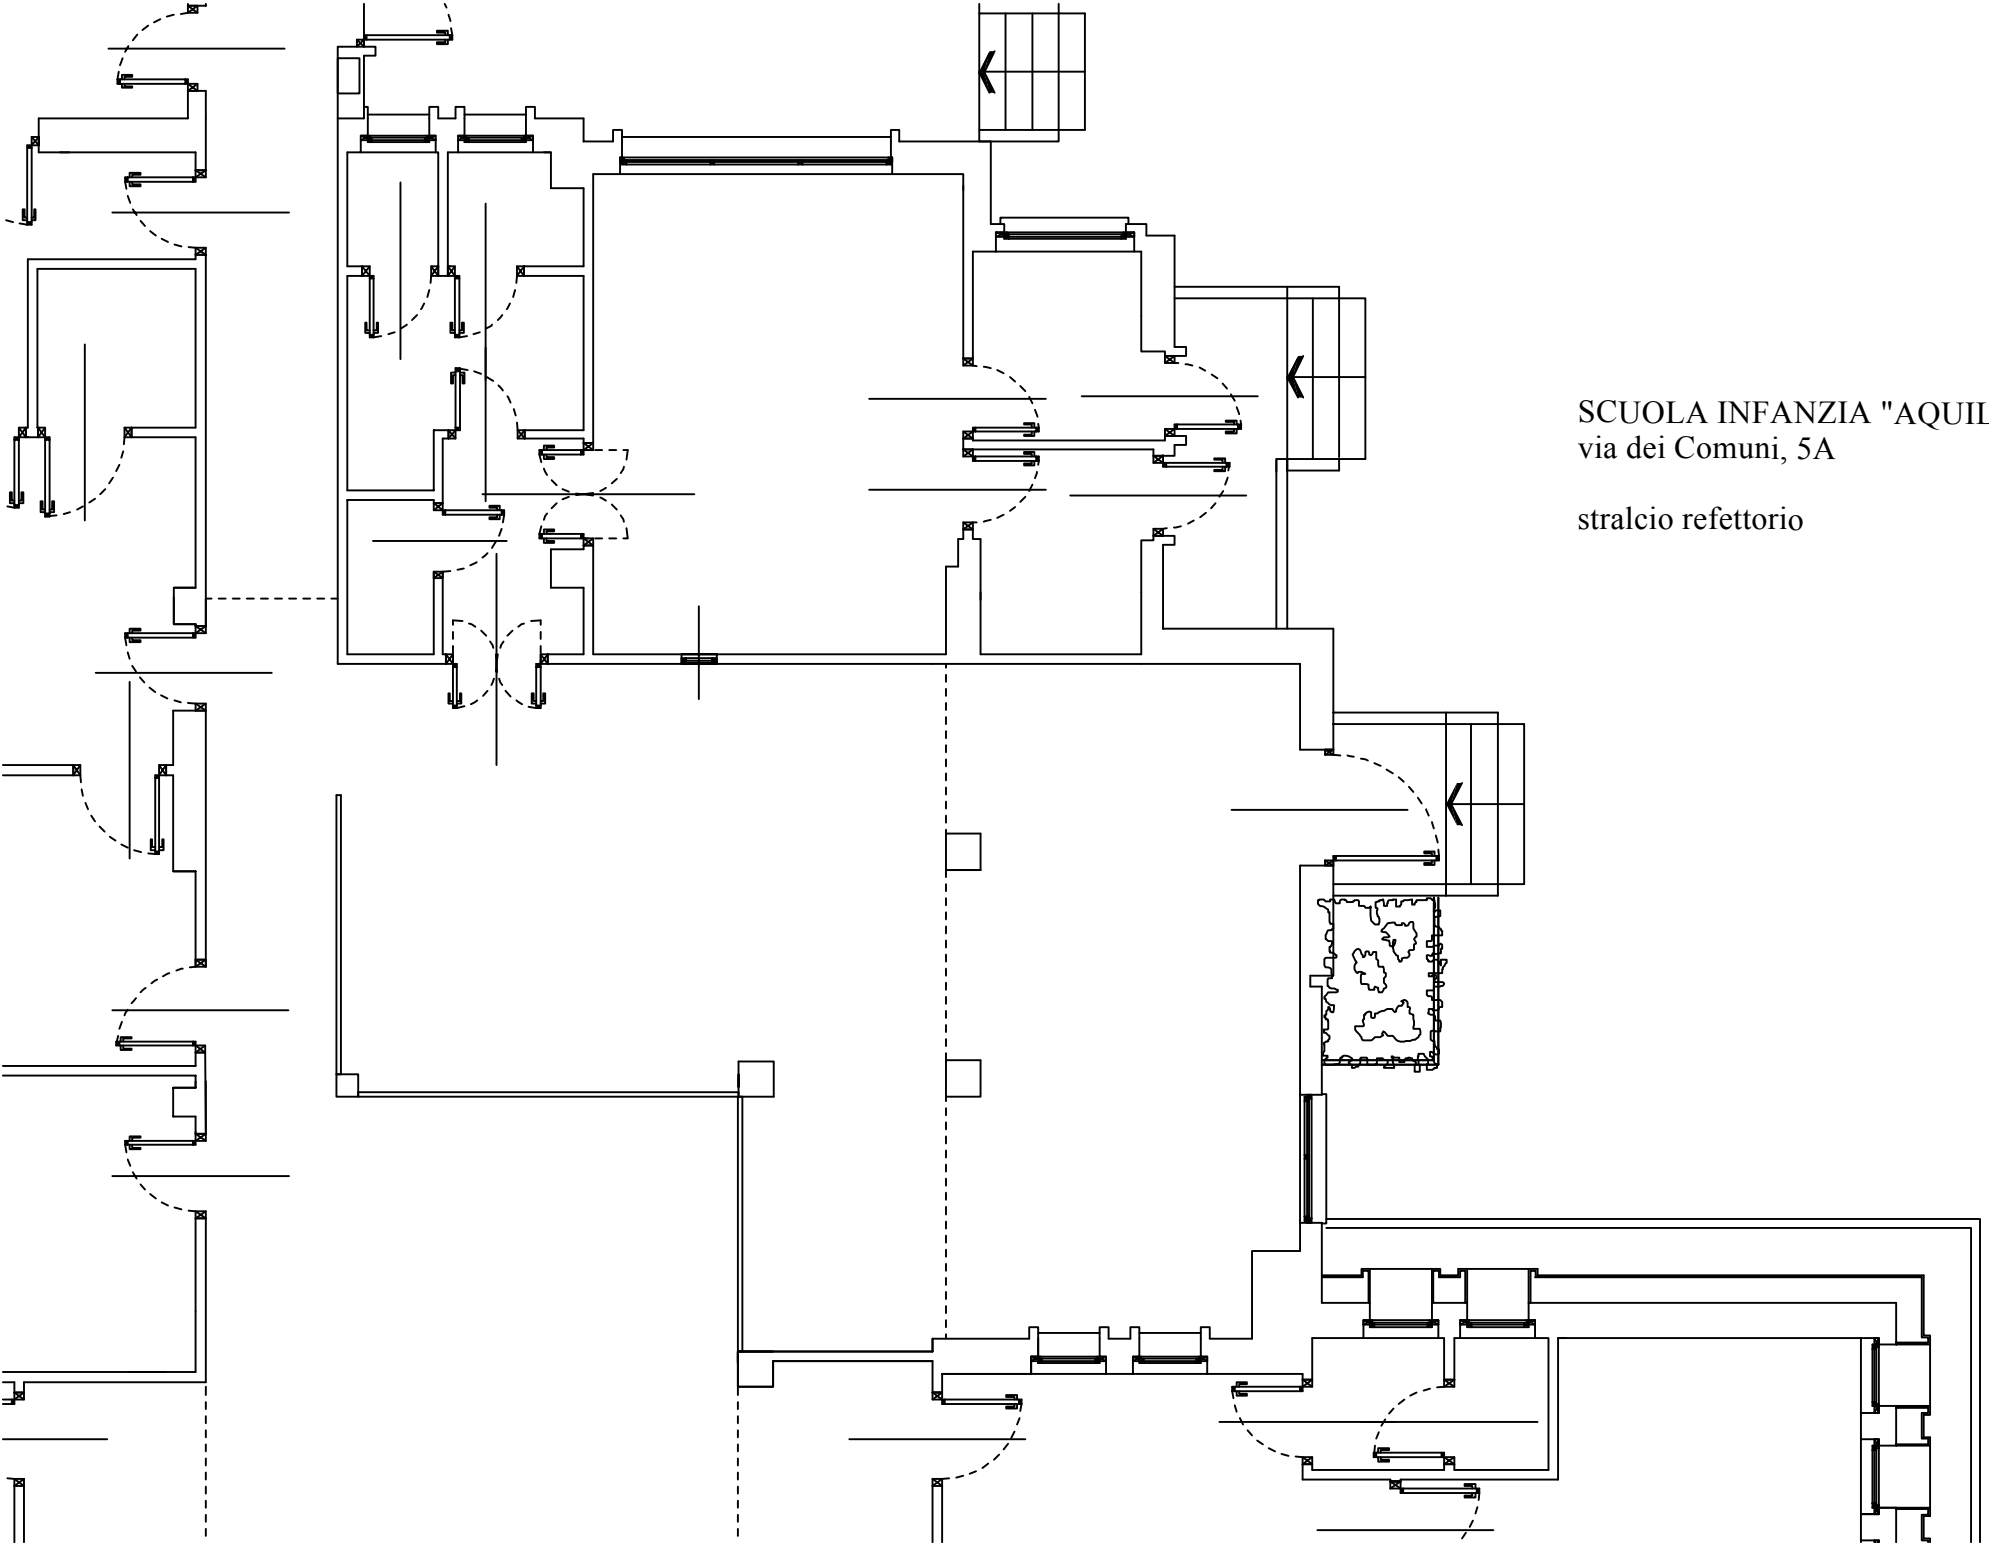

SCUOLA INFANZIA "AQUILONE"
via dei Comuni, 5A

stralcio refettorio